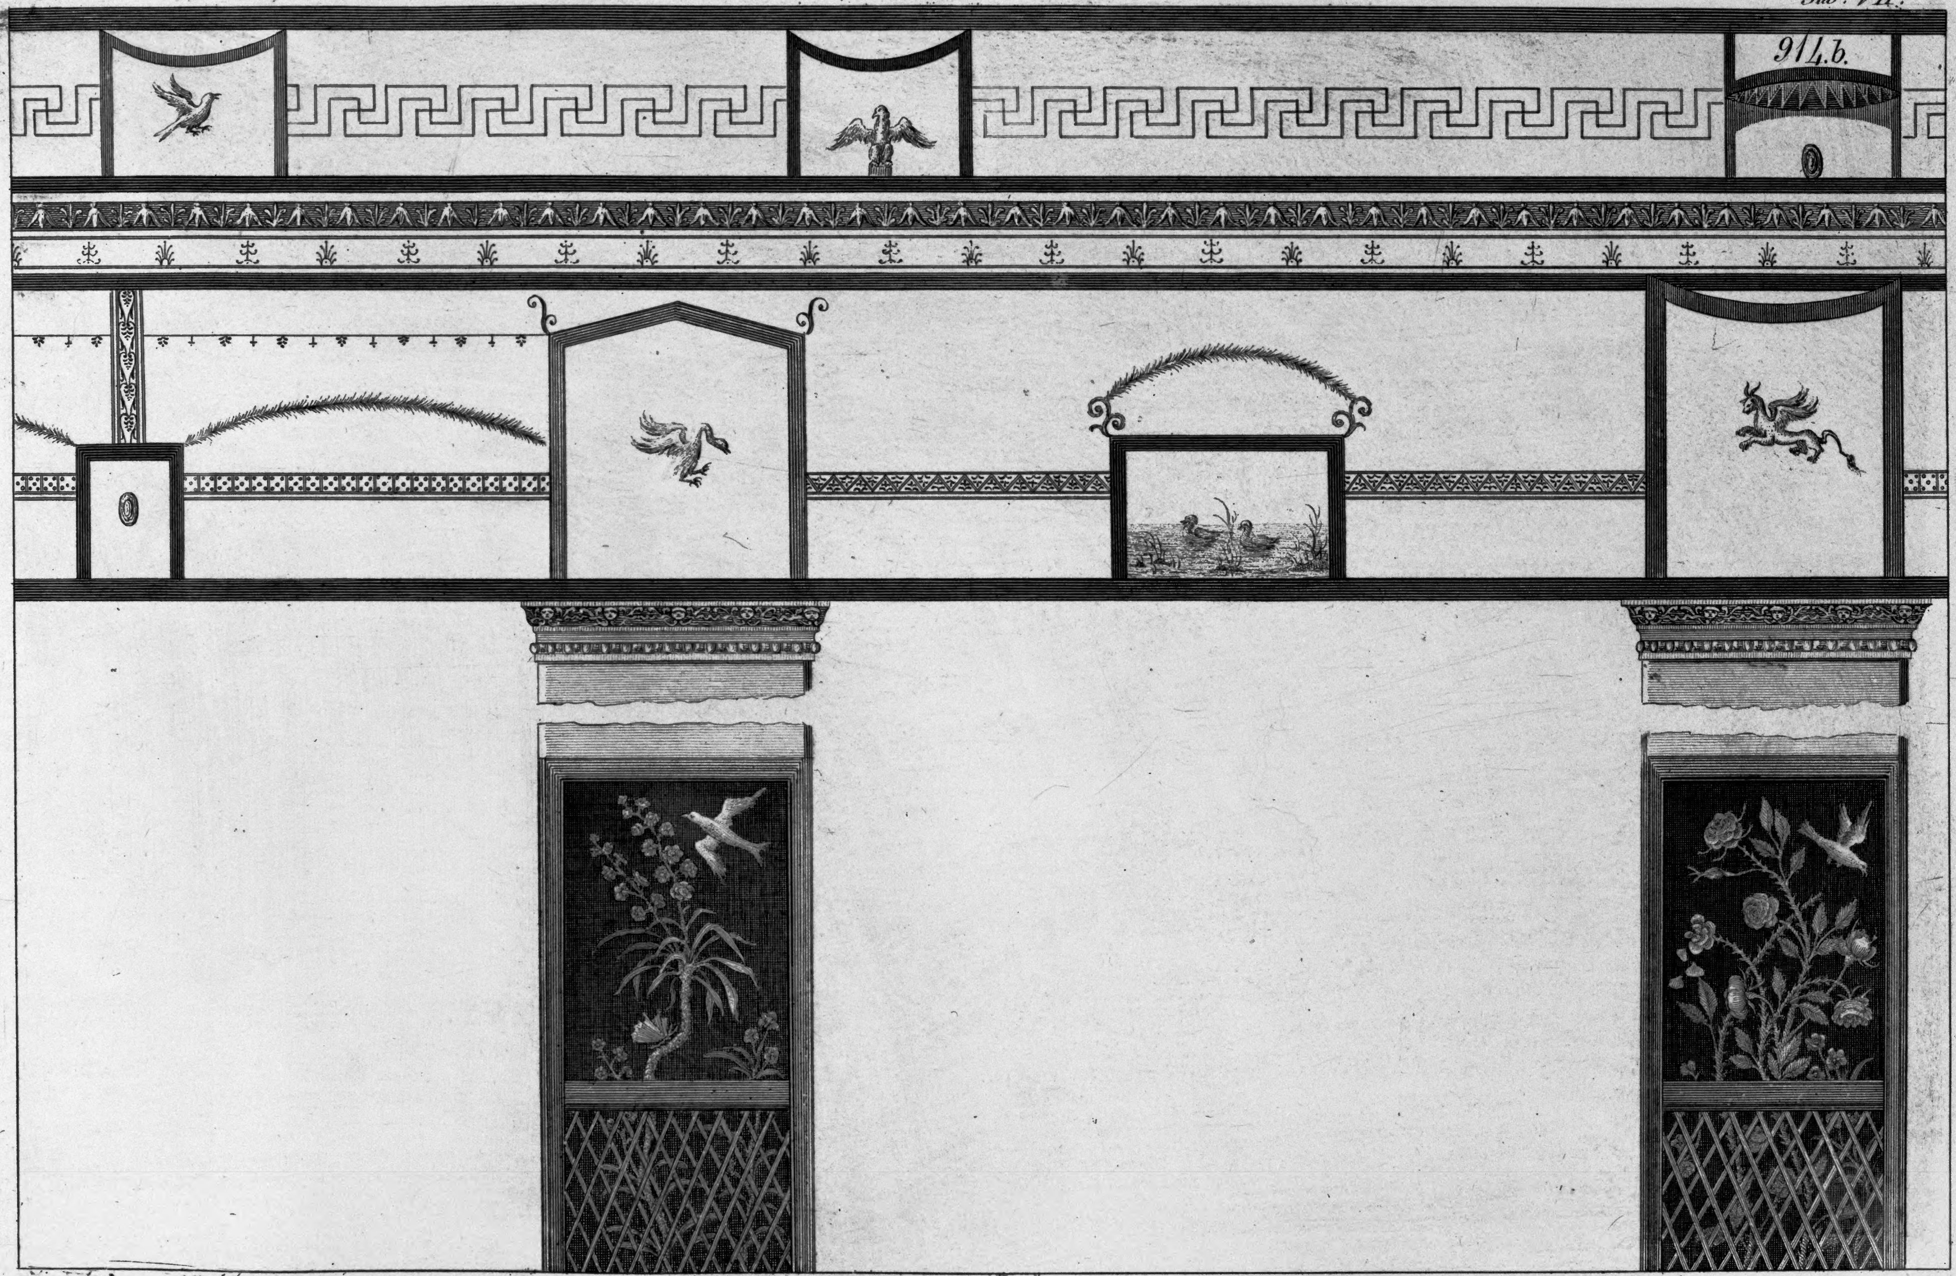

Nella Casa di Campagnia di Pompeïa piano inferiore parete con aperture del portico dal lato dell' abitazione e dei aspetto al giardino.